



Схема расположения границ публичного сервитута

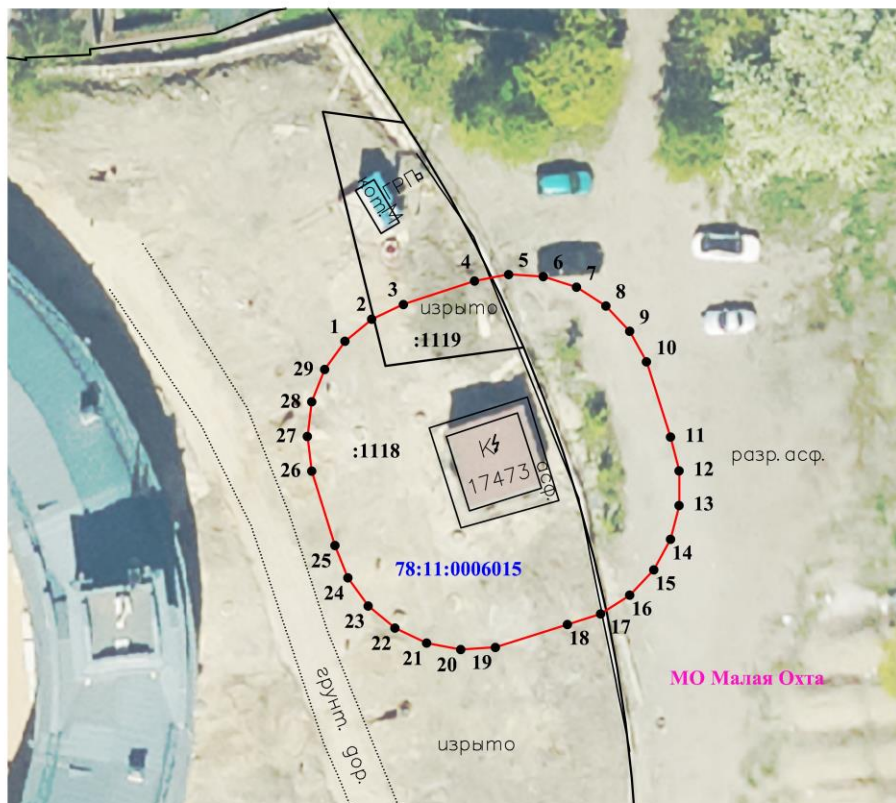


Масштаб 1:500

Условные обозначения:

 - граница земельного участка, учтенного в ЕГРН

 - граница публичного сервитута

 - граница кадастрового квартала

78:11:0522102 - номер кадастрового квартала

:740 - номер земельного участка, учтенного в ЕГРН

• 1 - обозначение характерной точки границы публичного сервитута