


Составлено
 Гл. инж.
 Взам. инж. И.
 Лобж. и дата
 Инв. № поэтаж.
 Лист № 1

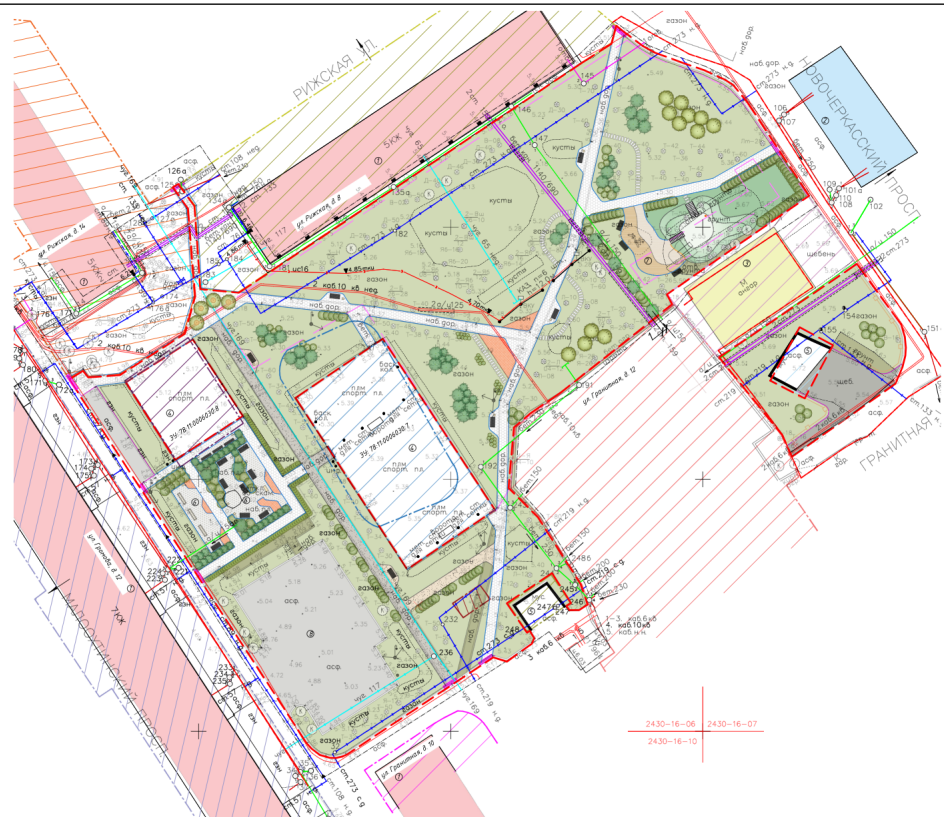

2430-16-06, 2430-16-07
 2430-16-10

- ### УСЛОВНЫЕ ОБОЗНАЧЕНИЯ
- Границы проектирования
 - Границы ЗНОП 11-34-54 север 8/л и у д. 8 по Рижской ул.
 - Границы соседних ЗУ 78:11:0006030.2627 г. Санкт-Петербург, улица Грановая, дом 12, литера А, для размещения жилого дома (жилий домов)
 - Границы соседних ЗУ 78:11:0006030.2625 г. Санкт-Петербург, Рижская улица, дом 14, литера А, для размещения многоквартирного жилого дома (жилий домов)
 - Границы соседних ЗУ 78:11:0006030.2619 г. Санкт-Петербург, Рижская улица, дом 8, литера А, для размещения жилого дома (жилий домов)
 - Границы соседних ЗУ 78:11:0006030.14 г. Санкт-Петербург, Гранитная улица, дом 10, литера А, для размещения многоквартирного жилого дома (жилий домов)
 - Границы соседних ЗУ 78:11:0006030.12 г. Санкт-Петербург, Гранитная улица, дом 12, для размещения объектов коммерческого назначения
 - Границы соседних ЗУ 78:11:0006030.10 г. Санкт-Петербург, Гранитная улица, участок 34, для размещения складских объектов
 - Границы соседних ЗУ 78:11:0006030.8 г. Санкт-Петербург, улица Грановая, участок 3, для размещения объектов физической культуры и спорта (кадастровые границы соответствуют данным из РГИС)
 - Границы соседних ЗУ 78:11:0006030.7 г. Санкт-Петербург, улица Грановая, участок 4, для размещения объектов физической культуры и спорта (кадастровые границы соответствуют данным из РГИС)
 - Границы соседних ЗУ 78:11:0006030.7 г. Санкт-Петербург, улица Грановая, участок 4, для размещения объектов физической культуры и спорта (фактическое расположение спортивной площадки)
 - Границы соседних ЗУ 78:11:0006030.2634 г. Санкт-Петербург, Гранитная улица, участок 44, для размещения жилищно-эксплуатационных служб
 - Границы соседних ЗУ 78:11:0006030.2634 г. Санкт-Петербург, Гранитная улица, участок 45 (северо-западные дома 16, литера А по Гранитной улице), для размещения жилищно-эксплуатационных служб
 - Границы соседних ЗУ 78:11:0006030.10 г. Санкт-Петербург, Гранитная улица, участок 34, (г. Санкт-Петербург, Гранитная улица, участок 34, для размещения складских объектов)
 - Границы соседних ЗУ 78:11:0006030.2634 г. Санкт-Петербург, Гранитная улица, участок 25, (г. Санкт-Петербург, Гранитная улица, участок 25, у дома 10), для размещения объектов парковки

- ### УСЛОВНЫЕ ОБОЗНАЧЕНИЯ
- Деревья лиственные (проект.)
 - Лиственные деревья в пристольной решетке (проект.)
 - Кустарники лиственные (проект.)
 - Кустарники хвойные (проект.)
 - Отделка цветника пранной крошкой (цвет велюр) (проект.)
 - Цветники из мнголетних (проект.)
 - Песчано-гравийное покрытие (суш.)
 - Песчано-гравийное покрытие (проект.)
 - Плиточное покрытие RAL 9016 (Транспарный белый), RAL 7035 (Светло-серый), (проект.)
 - Газон (суш.)
 - Газон (проект.)
 - Газон усиленный (проект.)
 - Плиточное покрытие "Экзотера" RAL 9016 (Транспарный белый), (проект.)
 - Полимерное покрытие RAL 1014 (Красно-белый), RAL 9001 (Сандвич-кост), (проект.)
 - Асфальтовое покрытие (суш.)
 - Асфальтовое покрытие (проект.)
 - Элементы благоустройства (качели-скамья, скамья, урна)
 - Оборудование на детской площадке (игровой комплекс, горка, качели на скамье)
 - Оборудование для детской площадки "Травянка пользования" (проект.)
 - Понижение бортового камня БР100.30.15(проект.)
 - Лестница на асфальтоке (проект.)
 - Детонаж
 - Бортовой камень БР100.30.15 (проект.)
 - Бортовой камень БР100.20.8 (проект.)
 - Барьер стальной М.С.1200.70.100 (проект.)
 - Газонное ограждение(проект.)
 - Блок ЖБ размеры 3*0,6*0,4(суш.)
 - Жилые дома (суш.)
 - Административные здания (суш.)
 - Хозяйственные корпуса (суш.)

- ### СУЩЕСТВУЮЩИЕ ИНЖЕНЕРНЫЕ СЕТИ
- Трансировка сети газопровода
 - Трансировка тепловой сети
 - Трансировка сети канализации
 - Трансировка сети лифтовой канализации
 - Трансировка водопроводной сети
 - Трансировка сети электроснабжения НН
 - Трансировка сети электроснабжения ВН
 - Крышка колодца

Экспликация зданий и сооружений

№	Наименование	Примечание
1	Жилые дома	существующий
2	Административное здание	существующий
3	Автомобиль	существующий
4	Спортивная площадка	существующий
5	Коммерческие площадки	существующий
6	Площадка для отдыха	проектируемая
7	Детская площадка	проектируемая
8	Площадка для сушки белья	существующий

Технико-экономические показатели

№	Наименование	Ед.изм.	Кол-во	Прим.
1	Площадь территории благоустройства в границах проектирования	кв.м.	8955,6	
2	Площадь покрытия, в т.ч.	кв.м.	2311,6	
2.1	Площадка для отдыха (плиточное покрытие, проект.)	кв.м.	176,7	
2.2	Плиточное покрытие (проект.)	кв.м.	855,7	
2.3	Песчано-гравийное покрытие (суш.)	кв.м.	183,2	ремонт
2.4	Песчано-гравийное покрытие (проект.)	кв.м.	61,3	
2.5	Полымерное покрытие (проект.)	кв.м.	97,4	
2.6	Асфальтовое покрытие (суш.)	кв.м.	765,4	
2.7	Асфальтовое покрытие (проект.)	кв.м.	171,9	
2.8	Площадь покрытия ступеней лестницы (проект.)	кв.м.	7,5	
3	Процент парковок	%	25,8	
4	Площадь озеленения, в т.ч.	кв.м.	6644,0	
4.1	Площадь газона (восстановление)	кв.м.	5956,0	
4.2	Площадь газона (проект.)	кв.м.	352,1	
4.3	Площадь газона усиленного (проект.)	кв.м.	273,1	
4.4	Цветники (проект.)	кв.м.	62,8	
5	Процент озеленения территории	%	74,2	
6	Бортовой камень БР100.20.8 (проект.)	п.м.	920,9	
7	Бортовой камень БР100.30.15 (проект.)	п.м.	102,8	
8	Барьер стальной М.С.1200.70.100 (проект.)	п.м.	4,5	

21/05.08-21.16:36

г. Санкт-Петербург, север 8/л и у д. 8 по Рижской ул.

Изм.	Кол-во	Лист	В	Дата	Листов
Разработчик	Исаев	Исаев	Исаев	10.21	1
Проверил	Исаев	Исаев	Исаев	10.21	1

Проект благоустройства элементов благоустройства

Стадия	Лист	Листов
П	3	1

Схема планировки объекта благоустройства М 1500

000 "Проектные решения" г. Санкт-Петербург

Формат А3х3