


Ситуационный план

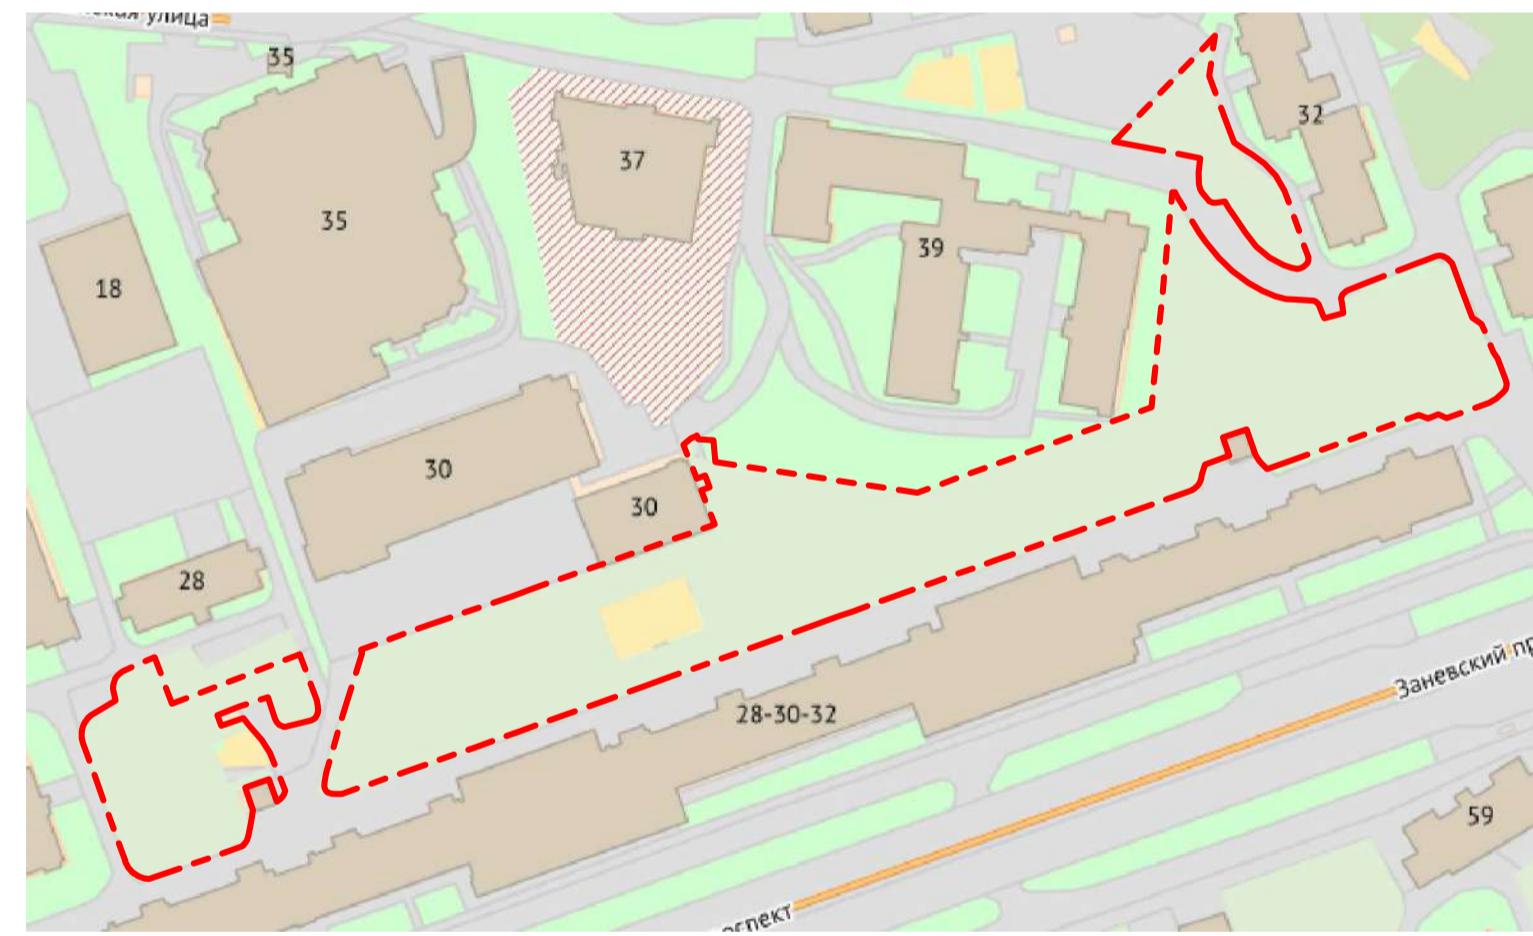

ЭКСПЛИКАЦИЯ

- ① Здания и строения
- ② Детская площадка
- ③ Спортивная площадка
- ④ Зона общего пользования

ОСНОВНЫЕ ТЕХНИКО-ЭКОНОМИЧЕСКИЕ ПОКАЗАТЕЛИ

№ п/п	Наименование показателей	ЕДИЦМ.	КОЛ-ВО	%
	Площадь проектирования благоустройства	м.кв.	14465,0	100
1	Площадь покрытий, в том числе:			
	1.1. мощение с плиточным покрытием (проект.)	м.кв.	1287,5	8,9
	1.2. полимерное покрытие (проект.)	м.кв.	250,1	1,7
	1.3. Покрытие из мульчи (проект.)	м.кв.	12,5	0,1
2	Площадь газона, в том числе:			
	2.1. газон (проект.)	м.кв.	849,5	5,9
	2.2. газон (сущест.)	м.кв.	11833,9	81,8
3	Площадь, не включенная в благоустройства:	м.кв.	232	1,6

При устройстве занижения бортового камня 100.30.15 предусматривается ремонт асфальтобетонного покрытия (S=32,9 м²) шириной 1 м, находящегося вне границ проектирования.

Баланс ВКО

№	Наименование	Существующий		Проектируемый	
		Площадь м²	Процент, %	Площадь м²	Процент, %
1	Площадь озеленения	12430,2	89	12457,9	89
2	Площадь дорожных покрытий	1577,8	11	1287,5	9
3	Площадь усовершенствованных покрытий			262,6	2
4	Общая площадь сквера (в границах проектирования)	14008,0		14008,0	

- УСЛОВНЫЕ ОБОЗНАЧЕНИЯ**
- Границы проектирования благоустройства
  - Границы сквера в/н севернее д. 28-30-32 по Заневскому пр.; (ЗНОП № 11-34-58)
  - Границы участков, прошедших кадастровый учет
  - Здания и сооружения (сущест.)
  - Кустарники (сущест.)
  - Деревья (сущест.)
  - Бортовой камень понижение (проект.)
  - Бортовой камень БР 100.20.8 (проект.)
  - Полимерное покрытие RAL 7032 (проект.)
  - Мощение с плиточным покрытием (проект.)
  - Мощение с плиточным покрытием (проект.)
  - Покрытие из мульчи (проект.)
  - Газон (проект.)
  - Газон (сущест.)
  - Деревья (проект.)
  - Кустарники (проект.)
  - Живая изгородь (проект.)
  - Снос кустарников
  - Пни к корчевке
  - Демонтаж
  - Демонтаж ограждения
  - Спортивное оборудование (проект.)
  - Скамь и урны (проект.)
  - Оборудование (проект.)
  - Вазоны

Примечания:  
 1. Цвета RAL могут отличаться от истинных в зависимости от цветопередачи монитора компьютера и принтера.  
 2. Для обеспечения беспрепятственного доступа маломобильных групп населения на данную территорию проектируемые дорожки сопряжены по высотным отметкам с существующей пешеходной сетью.  
 3. Ремонтируемое асфальтовое покрытие показано информативно. В соответствии с пунктом 14.7. приложения №3 к Правилам благоустройства проектирование благоустройства не осуществляется в отношении размещения взамен существующих элементов благоустройства идентичных или однородных им элементов благоустройства.

Создано в соответствии с требованиями...

Примечания:  
 1. Плановый съемок произведен от пунктов полигонометрии № 6817, № 7485, № 12521  
 2. Высотный съемок произведен от репера № 14567  
 3. Объемные сооружения, не имеющие выходов на поверхность, нанесены по экспликационным чертежам и данным эксплуатационных организаций.  
 4. Экспликация выполнена по результатам геодезической съемки.  
 5. Свидетельство о факте на работы по выполнению заказных работ выдано № СРО-И-089-2020/01 от 02.02.2020.

Исполнитель: ООО "Прометей Технологии" (ИНН 78-07-0000000, ОГРН 1047800000000)  
 Адрес: Санкт-Петербург, Красносельский район, Заневский пр., д. 28-30-32

Лицензия: СРО И-089-2020/01 от 02.02.2020

Исполнитель: ООО "Прометей Технологии" (ИНН 78-07-0000000, ОГРН 1047800000000)  
 Руководитель: [Подпись]

В соответствии с письмом Комитета по градостроительству и архитектуре (далее Комитет) от 27.01.2022 № 01-07-14-2326-22 материалы инженерных изысканий подписаны Комитетом только электронной цифровой подписью (далее ЭЦП) и предоставляются Заказчику на электронном носителе.

24-ПСД-01/02-1		Санкт-Петербург, напротив дома 28-30-32, литера А по Заневскому пр.	
Изм. Колуч/Лист/Удк	Подп. Дата	Проект благоустройства элементов благоустройства	Стадия Лист Листов
Разработал Абрамова	[Подпись]		Р 5
Проверил Ненашева	[Подпись]	Схема планировки объекта благоустройства М 1:500	Проектные Технологии Формат А1
Н. контр. ГИП	Павлова Быстрова		