


- УСЛОВНЫЕ ОБОЗНАЧЕНИЯ**
- Границы проектирования благоустройства
 - Границы сквера д/н на Заневском пр. между д. 39 и д. 43; (ЗНОП № 11-34-74)
 - ▨ Границы участков, прошедших кадастровый учет
 - ▧ Границы улично-дорожной сети, дорог общего пользования (Идентификационный номер 40 ОП РЗ - 0407)
 - Здания и сооружения (существ.)
 - ⊙ Кусты
 - ⊗ Деревья (существ.)
 - ▲ Бортовой камень понижение (проект.)
 - ▲ Бортовой камень БР 100.30.15 (проект.)
 - ▲ Бортовой камень БР 100.20.8 (проект.)
 - Асфальтобетонное покрытие (проект.)
 - Полимерное покрытие RAL 3003
 - Полимерное покрытие RAL 7046
 - Мощение с плиточным покрытием (проект.)
 - Газон (проект.)
 - Газон (существ.)
 - ⊗ Деревья (проект.)
 - ⊙ Кустарники (проект.)
 - ⊗ Многолетние растения (проект.)
 - ✂ Демонтаж
 - ✂ Демонтаж ограждения
 - ⊙ Спортивное оборудование (проект.)
 - ⊙ Скамья и урны (проект.)
 - ⊙ Навес для оборудования (проект.)

ЭКСПЛИКАЦИЯ

- ① Здания и строения
- ② Спортивная площадка с Воркаутом
- ③ Спортивная площадка с тренажерами

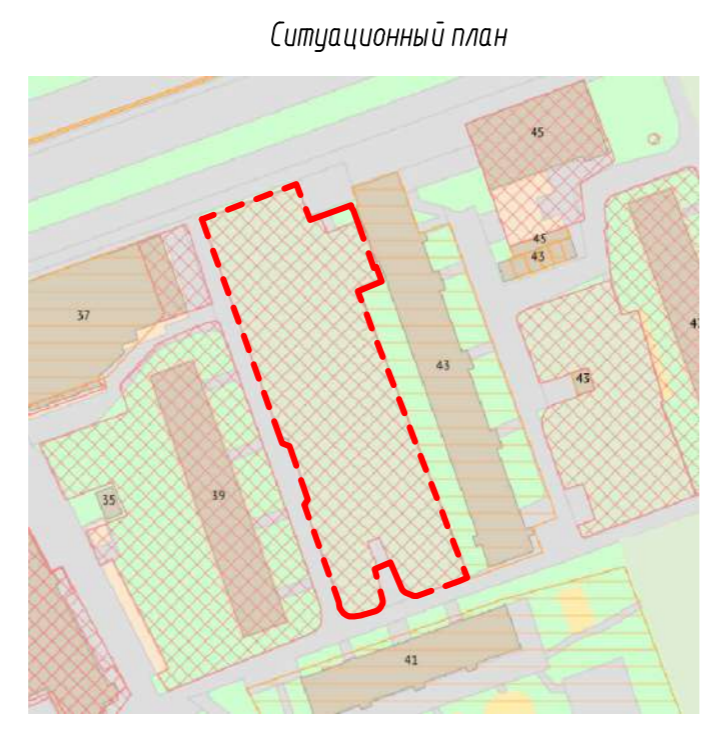

Предусмотреть охранные зоны геодезических пунктов согласно Постановлению Правительства РФ от 21.08.2019г. №1080 "Об охранных зонах пунктов государственной геодезической сети, государственной инвентарной сети и государственной триангуляционной сети"

- Примечания:**
- Планировка выполнена от пунктов полигонометрии ПП-5817, ПП-12521, ПП-7485
 - Высотная съемка произведена от реперов Рр-14547, ОНЛВ
 - Подземные сооружения, не имеющие выхода на поверхность, нанесены по исполнительным чертежам и данным эксплуатирующей организации.
 - Экспликация колодцев подземных сооружений составлена по актам.
 - Свидетельство о допуске на работы по выполнению инженерно-геодезических изысканий №СРО-И-032-2222011 от 14.02.2016г.

<p>Санкт-Петербург Общество с ограниченной ответственностью "ГеоЛайн"</p>	
<p>Заказчик: ООО "Проектные технологии"</p> <p>Адрес: г. Санкт-Петербург, Красносельский район, Заневский пр., в. 39-43</p> <p>Назначение: для проектирования благоустройства участка 1,0 га.</p>	<p>Утверждено 6858-23 от 30.11.2023г.</p> <p>Для служебного пользования</p> <p>Уч. № по книге - № 1</p>
<p>Составлен по материалам съемки</p> <p>Плановой части } на декабрь 2023г.</p> <p>Высотной части }</p>	<p>Координаты - 1964 года</p> <p>Высоты - Валтийская</p>
<p>Масштаб: 1:500</p> <p>Исполнено окт. 2023г.</p> <p>Количество листов 1</p>	
<p>ген. директор Крылова Е. Георгиевна</p> <p>зам. инженера Крылова Д. В. Александрович</p> <p>рук. кат. пр. Крылова В. Валерьевич</p>	<p>Архипова Ю. В.</p> <p>Филиппова Е. Д.</p> <p>Гуцкова Д. С.</p>

ОСНОВНЫЕ ТЕХНИКО-ЭКОНОМИЧЕСКИЕ ПОКАЗАТЕЛИ				
№ п/п	Наименование показателей	ЕДИЗМ.	КОЛ-ВО	%
	Площадь проектирования благоустройства	м.кв.	3728,0	100
1	Площадь покрытий, в том числе:			
	1.1. мощение с плиточным покрытием (проект.)	м.кв.	440,1	11,8
	1.2. полимерное покрытие (проект.)	м.кв.	357,8	9,6
	1.3. асфальтобетонное покрытие (проект.)	м.кв.	2,0	0,1
2	Площадь газона, в том числе:			
	2.1. газон (проект.)	м.кв.	99,5	2,7
	2.2. газон (существ.)	м.кв.	2735,4	73,4
3	Площадь, не включенная в благоустройство:	м.кв.	93	2,4

При устройстве занижения бортового камня 100.30.15 и бортового камня 100.20.8 предусматривается ремонт асфальтобетонного покрытия (S=17,5 м²) и восстановление газона (S=78,9 м²) - шириной 1 м, находящихся вне границ проектирования.

Баланс ВКО					
№	Наименование	Существующий		Проектируемый	
		Площадь м²	Процент, %	Площадь м²	Процент, %
1	Площадь озеленения	3009,7	83	2811,5	78
2	Площадь дорожных покрытий	599,7	17	440,1	12
3	Площадь усовершенствованных покрытий			357,8	10
4	Общая площадь сквера (в границах проектирования)	3609,4		3609,4	

Примечания:

- Цвета RAL могут отличаться от истинных в зависимости от цветопередачи монитора компьютера и принтера
- Для обеспечения беспрепятственного доступа маломобильных групп населения на данную территорию проектируемые дорожки сопрягаются по высотным отметкам с существующей пешеходной сетью
- Ремонтируемое асфальтовое покрытие и восстановление газона показаны информативно. В соответствии с пунктом 14.7. приложения №3 к Правилам благоустройства проектирование благоустройства не осуществляется в отношении размещения взамен существующих элементов благоустройства идентичных или однородных им элементов благоустройства.

				24-ПСД-01/02-2		
				Санкт-Петербург, Заневский пр., между д. 39 литера А и д. 43 литера А, кадастровый номер: 78:11:0006031:7113		
Изм.	Колуч	Лист	№ док.	Подп.	Дата	
Разработал	Абрамова					
Проверил	Ненасева					
Проект благоустройства элементов благоустройства				Стадия	Лист	Листов
				Р	5	
Схема планировки объекта благоустройства М 1:500				<p>Проектные Технологии Формат А2</p>		
Н. контр.	Павлова					
ГИП	Быстрова					