


Экспликация зданий и сооружений

№	Наименование	Примечание
1	Жилые дома	существующий
2	Детская игровая площадка	проектируемая
3	Площадка для отдыха	проектируемая

Технико-экономические показатели

№	Наименование	Ед. изм.	Кол-во	Прим.
1	Площадь территории благоустройства в границах проектирования	кв.м	2761,5	
2	Площадь покрытий, в т.ч.:	кв.м	897,7	
2.1	Плиточное покрытие	кв.м	332,1	
2.2	Полимерное покрытие	кв.м	238,7	
2.3	Песчано-гравийное покрытие	кв.м	262,4	
2.4	Асфальтовое покрытие	кв.м	64,5	сущ.
3	Процент покрытий	%	32,5	
4	Площадь озеленения, в т.ч.:	кв.м	1864,0	
4.1	Площадь газона (восстановление)	кв.м	1608,8	
4.2	Площадь газона (проект.)	кв.м	238,4	
4.3	Цветник из многолетних растений (проект.)	кв.м	16,8	
5	Процент озеленения территории	%	67,5	
6	Бортовой камень БР100.20.8 (проект.)	п.м.	572,4	
7	Бортовой камень БР100.30.15 (проект.)	п.м.	15,8	
8	Линейный разделитель из металла	п.м.	20,2	

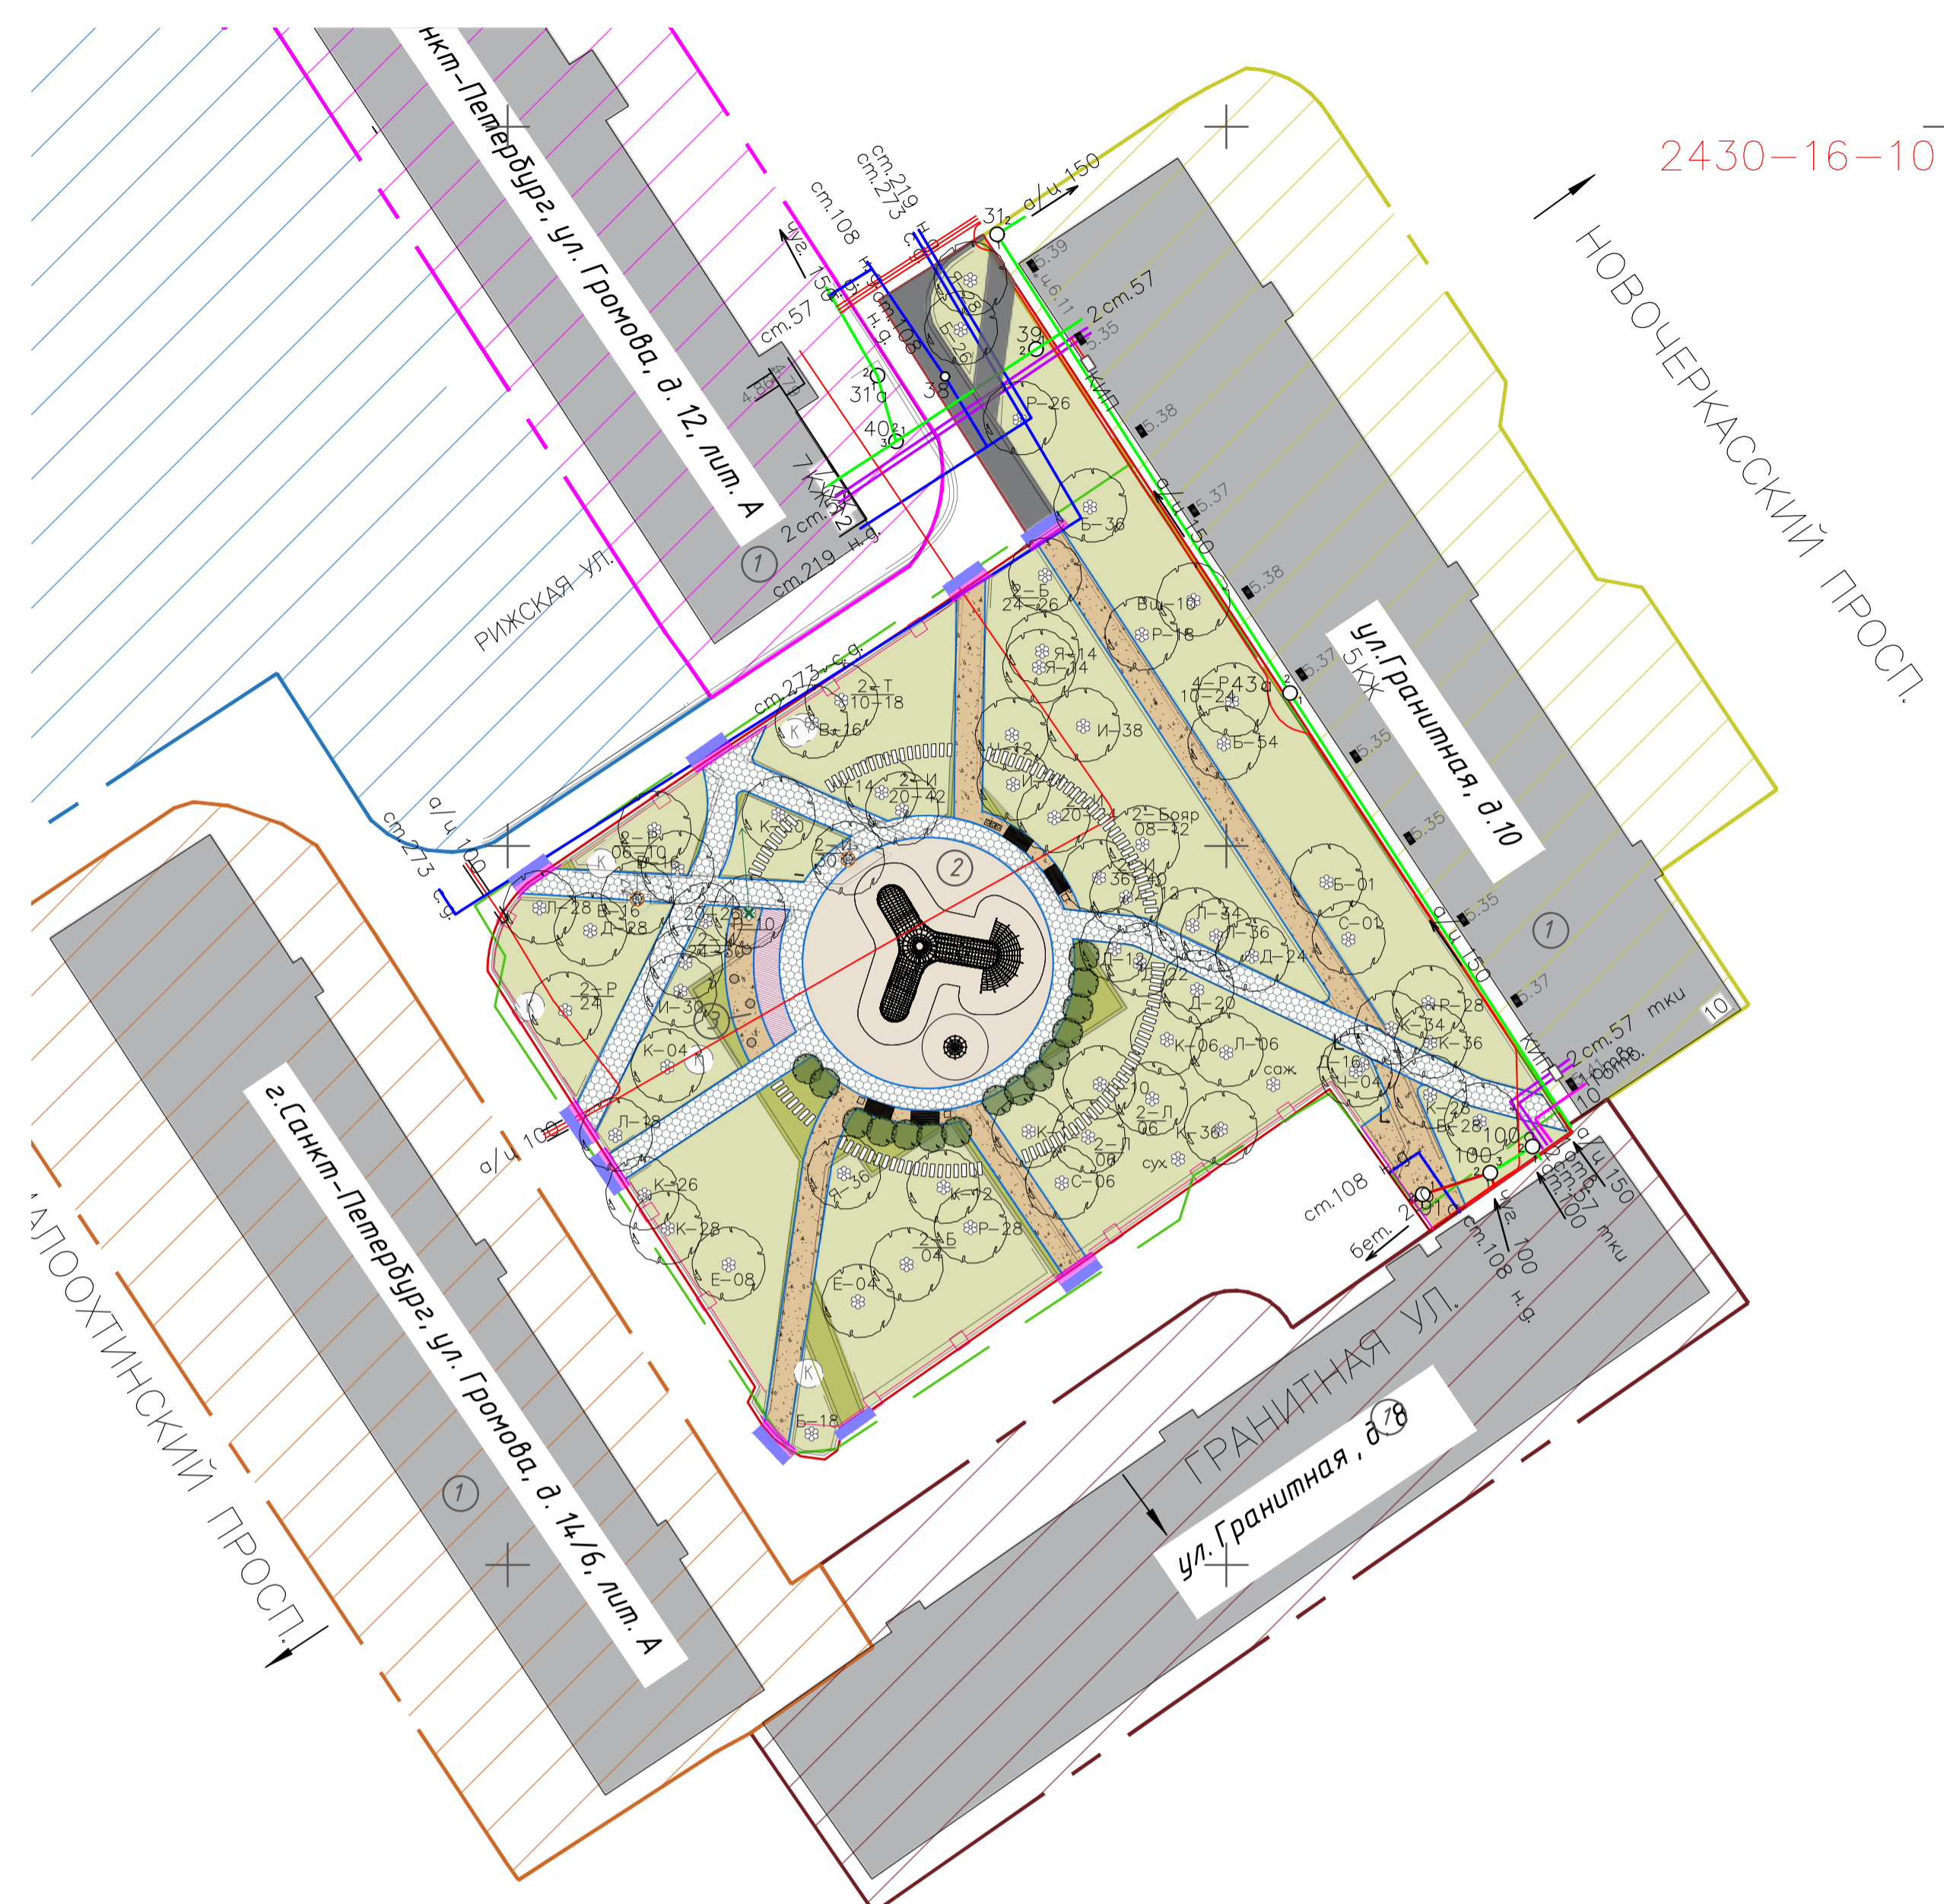

УСЛОВНЫЕ ОБОЗНАЧЕНИЯ

- Существующее асфальтовое покрытие
- Песчано-гравийное покрытие
- Полимерное покрытие RAL1013
- Цветник из многолетних растений
- Газон восстанавливаемый
- Газон проектируемый
- Плиточное покрытие (тип1, RAL9003)
- Пошаговая дорожка RAL9003
- Кустарники проектируемые
- Приствольная решетка d=100см
- Элементы благоустройства (оборудование, уличная мебель)
- Понижение бортового камня БР100.30.15(проект.)
- Бортовой камень БР100.30.15 (проект.)
- Бортовой камень БР100.20.8 (проект.)
- Линейный разделитель из металла
- Восстановление нарушенных покрытий проезда (штраба=0,7м)(проект.)

УСЛОВНЫЕ ОБОЗНАЧЕНИЯ

- Границы проектирования
- Границы ЗНОП № 11-34-56 (сквер б/н у д. 8 и д. 10 по Гранитной ул.)
- Границы соседних ЗУ: 78:11:0006030:17 г. Санкт-Петербург, Гранитная улица, дом 8, литера А, для размещения жилого дома (жилых домов)
- Границы соседних ЗУ: 78:11:0006030:2621 г. Санкт-Петербург, улица Громова, дом 14/6, литера А, для размещения многоквартирного жилого дома (жилых домов)
- Границы соседних ЗУ: 78:11:0006030:2643 г. Санкт-Петербург, улица Громова, участок 7, (сквер б/н на ул. Громова, д. 10, д. 12 и д. 14/6; ЗНОП №7096), для размещения садов, скверов, бульваров
- Границы соседних ЗУ: 78:11:0006030:14 г. Санкт-Петербург, Гранитная улица, дом 10, литера А, для размещения жилого дома (жилых домов)
- Границы соседних ЗУ: 78:11:0006030:2627 г. Санкт-Петербург, улица Громова, дом 12, литера А, для размещения многоквартирного жилого дома (жилых домов)
- Существующие здания и сооружения
- Пересаживаемое дерево

СУЩЕСТВУЮЩИЕ ИНЖЕНЕРНЫЕ СЕТИ:

- Трассировка телефонной сети
- Трассировка сети бытовой канализации
- Трассировка сети ливневой канализации
- Трассировка водопроводной сети
- Трассировка сети электроснабжения НН
- Трассировка тепловой сети
- Крышка колодца

Примечание:

- Проект благоустройства элементов благоустройства выполнен на топографической съемке в масштабе М 1:500, составленной в 2021 году компанией ООО "Проектные решения";
- Проект благоустройства элементов благоустройства выполнен на основании: Задания Комитета по Градостроительству и Архитектуре №01-21-18-34.03/21 от 20.10.2021 г.;
- Правила землепользования и застройки Санкт-Петербурга: Территориальная зона - ТЗЖ1 (жилая зона среднеэтажных многоквартирных жилых домов, расположенных вне исторически сложившихся районов центральной части Санкт-Петербурга с включением объектов социально-культурного и коммунально-бытового назначения, связанных с проживанием граждан, а также объектов инженерной инфраструктуры.);

				20/05.08-21-ПБЭБ				
				Санкт-Петербург, сквер б/н у д.8 и д.10 по Гранитной ул.				
Изм.	Кол.уч.	Лист N док.	Подп.	Дата	Проект благоустройства элементов благоустройства	Стадия П	Лист 3	Листов
Разработал	Кокшилова			08.21				
Проверил	Исаевнин			08.21				
ГАП	Исаевнин			08.21	Схема планировки объекта благоустройства М1:500	ООО "Проектные решения" г. Санкт-Петербург		
Н. контроль	Иванова			08.21				

Создано	
Гл. спец.	
Взам. инж. Н	
Подл. и дата	
Инв. N подл.	