

Экспликация зданий и сооружений

Номер	Наименование	Прим.
1	Детская игровая площадка для детей младшего возраста (3-7 лет)	проект.
2	Существующая застройка	

ТЕХНИКО-ЭКОНОМИЧЕСКИЕ ПОКАЗАТЕЛИ

№	Наименование	Ед.изм.	Кол-во	Прим.
1	Площадь территории благоустройства в границах проектирования	кв.м	931.0	
2	Площадь покрытий, в т.ч.:	кв.м	236.7	
2,1	Детская площадка (резиновое покрытие, проект)	кв.м	190,8	
2,3	Дорожка (асфальтовое покрытие, замена покрытия)	кв.м	23.0	
2,4	Дорожка (плиточное покрытие, замена покрытия)	кв.м	9.9	
2,5	Дорожка (песчано-щебёночное покрытие, замена покрытия на асфальтовое)	кв.м	13.0	
3	Процент покрытий	%	25,5	
4	Площадь озеленения, в т.ч.:	кв.м	649.6	
4.1	Площадь газона (восстановление)	кв.м	649.6	
5	Процент озеленения территории	%	74.5	
6	Бортовой камень БР100.20.8	п.м.	139.4	
7	Бортовой камень БР100.30.15	п.м	110.0	

СХЕМА БЛАГОУСТРОЙСТВА ОБЪЕКТА БЛАГОУСТРОЙСТВА
М 1:500


СУЩЕСТВУЮЩАЯ СХЕМА ДВИЖЕНИЯ ПЕШЕХОДОВ В ЗОНЕ ПРОЕКТИРОВАНИЯ
М 1:500

УСЛОВНЫЕ ОБОЗНАЧЕНИЯ

- Границы соседних ЗУ: 778:11:0006026:30 (г. Санкт-Петербург, Малоохтинский проспект, дом 84, литера А) Вид разрешенного использования для размещения жилого дома (жилых домов)
- Границы соседних ЗУ: 78:11:0006026:25 (г. Санкт-Петербург, Малоохтинский проспект, дом 84, литера А) Вид разрешенного использования для размещения жилого дома (жилых домов)
- Границы соседних ЗУ: 78:11:0006026:1007 (г. Санкт-Петербург, Малоохтинский проспект, дом 86, литера Б) Вид разрешенного использования для размещения объектов транспорта (под гаражи и автостоянки)
- ЗНОП №11-34-23, сквер д/н д. 84 и д. 84а по Малоохтинскому пр.



Цветовое разделение игровых зон

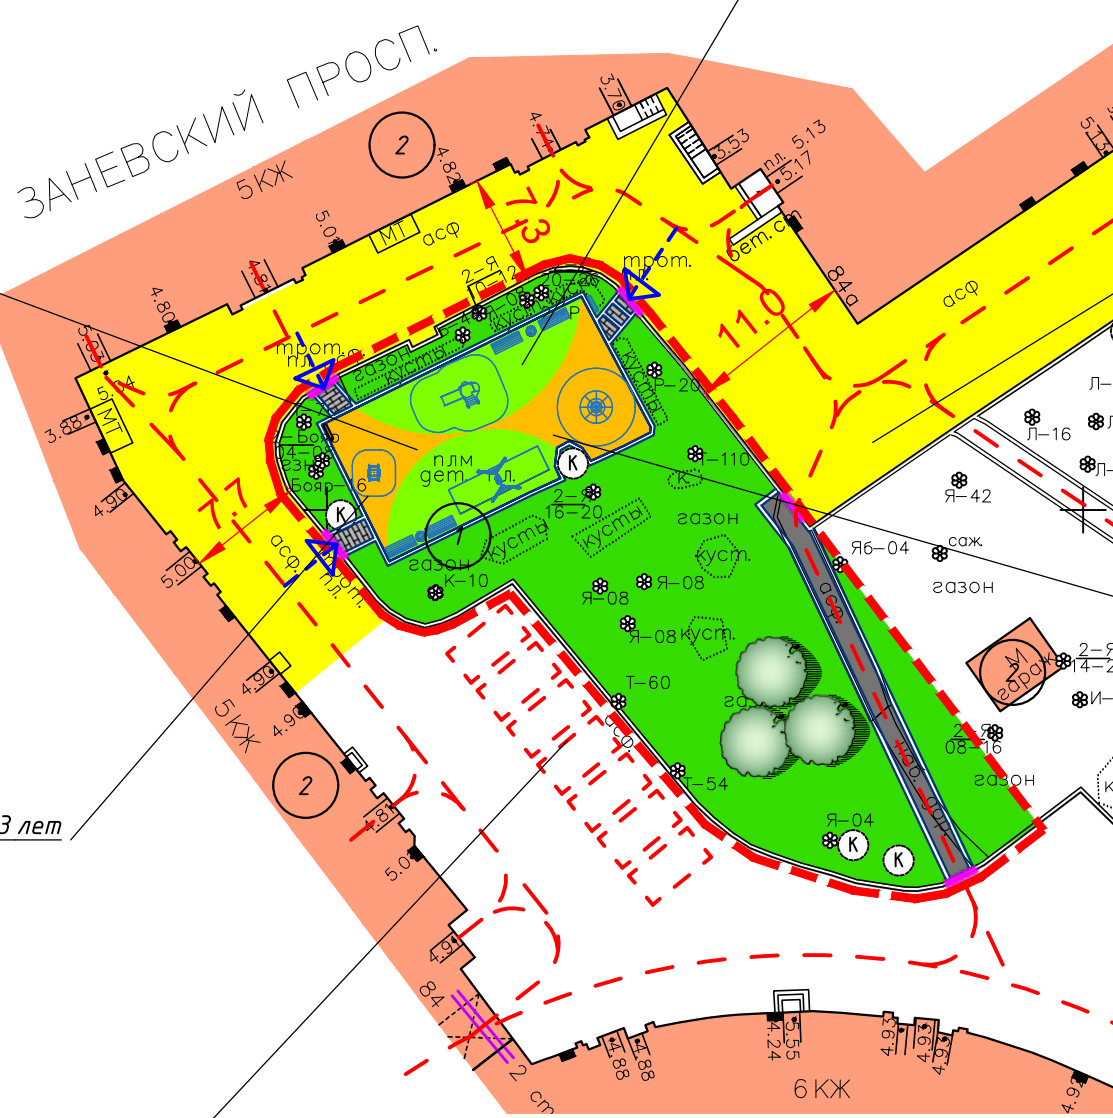

Зона проезда машин МЧС, скорой помощи (парковка запрещена) СНиП 2.07.01-89* актуализированный таб.10

Игровая зона детей в возрасте 3-7 лет

Игровая зона детей в возрасте 2-3 лет

Парковка легкового автотранспорта

УСЛОВНЫЕ ОБОЗНАЧЕНИЯ

- Границы проектирования
- Асфальтовое покрытие (сущ.)
- Асфальтовое покрытие (проект.)
- Газон восстанавливаемый
- Бортовой камень БР100.20.8 (проект.)
- Резиновое покрытие детской площадки (RAL1018, RAL6038)
- Оборудование детской площадки "Правила пользования"
- Детское игровое оборудование (проект.)
- Деревья (проект.)
- Понижение бортового камня БР.100.30.15 (проект.)
- Существующие здания и сооружения
- Плиточное покрытие
- Демонтаж
- Существующие деревья, кустарник
- Зона КГиОП ограничения дорожных работ.

УСЛОВНЫЕ ОБОЗНАЧЕНИЯ

- Ось движения транзитных пешеходов
- Ось движения пешеходов посетителей детской площадки

Существующие инженерные сети:

- Трассировка тепловой сети
- Трассировка телефонной сети
- Трассировка сети бытовой канализации
- Трассировка сети ливневой канализации
- Трассировка водопроводной сети
- Трассировка сети электроснабжения НН
- Трассировка сети электроснабжения ВН
- Крышка колодца

Предусмотреть охранную зону геодезических пунктов согласно Постановлению Правительства РФ от 21.08.2019. №1800
"Об утверждении Правил установления охранных зон пунктов государственной геодезической сети, государственной топографической сети и государственной геодезической сети"




28/30.08-21-ПБЭБ			
Санкт-Петербург, Малоохтинский пр., д.84, лит.А-д.84а, лит.А			
Изм. Кол.уч.	Лист № док.	Подп.	Дата
Разработал	Исаев И	Исаев И	11.21
Проверил	Абрамова	Абрамова	11.21
Проект благоустройства элементов благоустройства			Страницы Лист Листов
			П 4
ГАП Исаев И			11.21
Н. контроль Сергачева			11.21
Схема планировки объекта благоустройства М 1:500			ООО "Проектные решения" г. Санкт-Петербург

Согласовано: [подпись] Гл. спец.
Инв. № подл. [подпись] [подпись] [подпись] [подпись]